

monoST-4050 h:2.40 Bianco RAL 9010

monoK-5050 h:2.50 Bianco RAL 9010


monoST-7050 h:2.70 Bianco RAL 9010

monoK-7050 h:2.70 Bianco RAL 9010

500 cm

PIANTA


478 cm

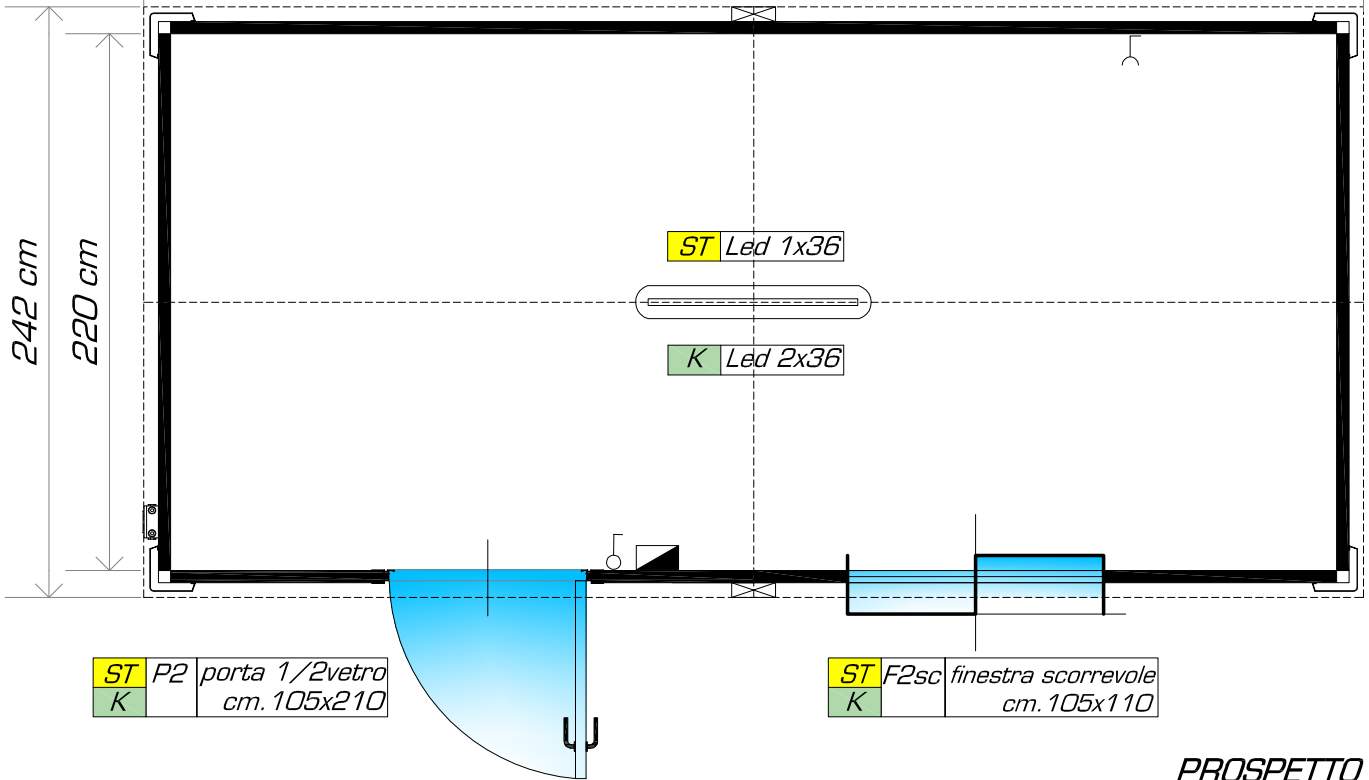

ST P2 porta 1/2 vetro cm. 105x210
K

ST F2sc finestra scorrevole cm. 105x110
K

PROSPETTO

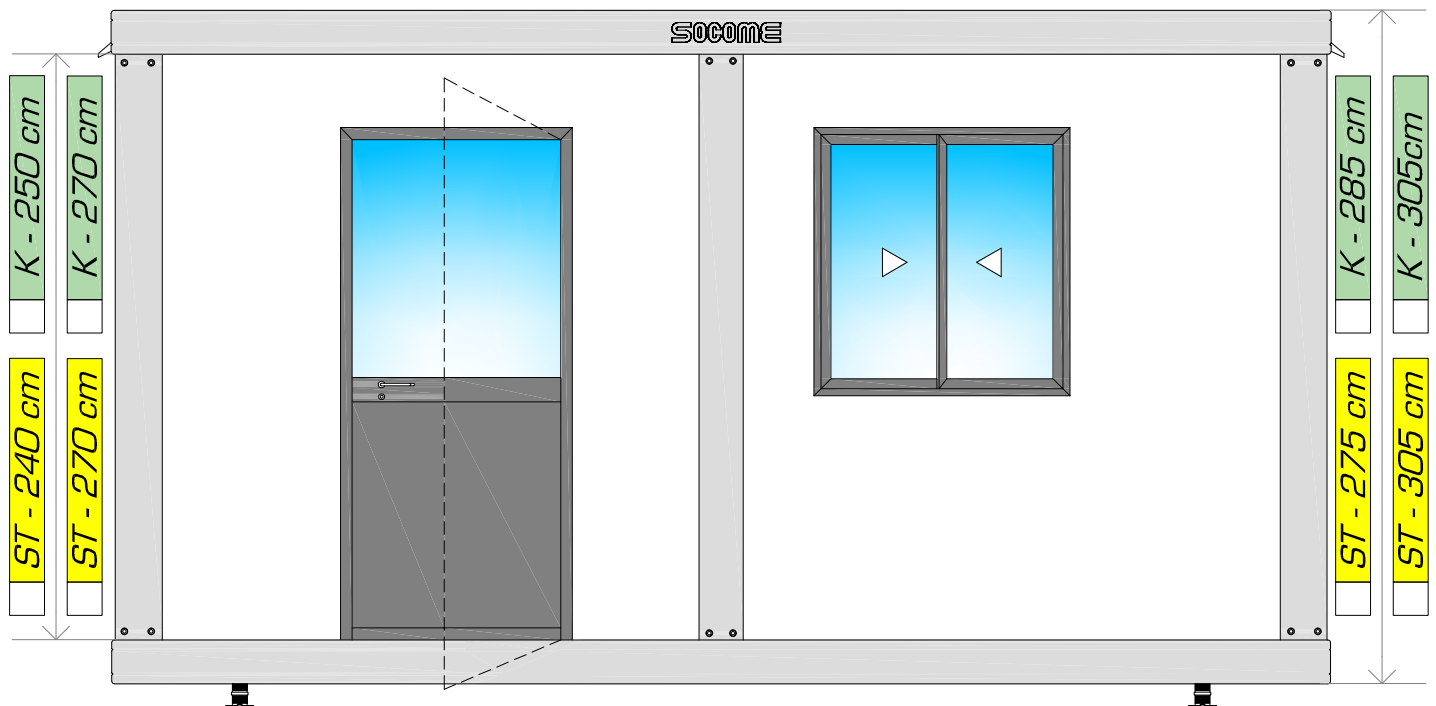

LEGENDA IMPIANTO ELETTRICO:		TIPOLOGIA MONOBLOCCHI:		Rev:	Data:	Formato :	Scala:	Cod:
	PLAFONIERA CON LUCE 1X60W	Mono STANDARD		01		A4	F.S.	12
	PLAFONIERA CON LUCE LED 1X36W	Altezza Interna:	Altezza Esterna:	02				
	PLAFONIERA CON LUCE LED 2X36W	240	275	03				
	QUADRO ELETTRICO			OGGETTO: Monoblocco a camera unica				
	INGRESSO ALIMENTAZIONE ELETTRICO	270	305	ELABORATI: Pianta & Prospetto				
	INTERRUTTORE SINGOLO UNIPOLARE 16A	Mono K		COMMITTENTE:				
	BOILER ELETTRICO DA 30 Lt.	Altezza Interna:	Altezza Esterna:					
	BOILER ELETTRICO DA 50 Lt.	250	285					
	CONDIZIONATORE SPLIT 9000Btu	270	305	ACCESSORI OPZIONALI:				
	CONDIZIONATORE SPLIT 12000Btu			-Piedini regolabili				

SOCOME
 SOCIETA' DI COSTRUZIONI METALLICHE
 ALTAVILLA SILENTINA (SA)-ITALY
 Tel. +39 0828 987215-Fax +39 0828 987337
 E-mail: info@socome.com