


monoST-4060 h:2.40 Bianco RAL 9010

monoK-5060 h:2.50 Bianco RAL 9010


monoST-7060 h:2.70 Bianco RAL 9010

monoK-7060 h:2.70 Bianco RAL 9010

PIANTA

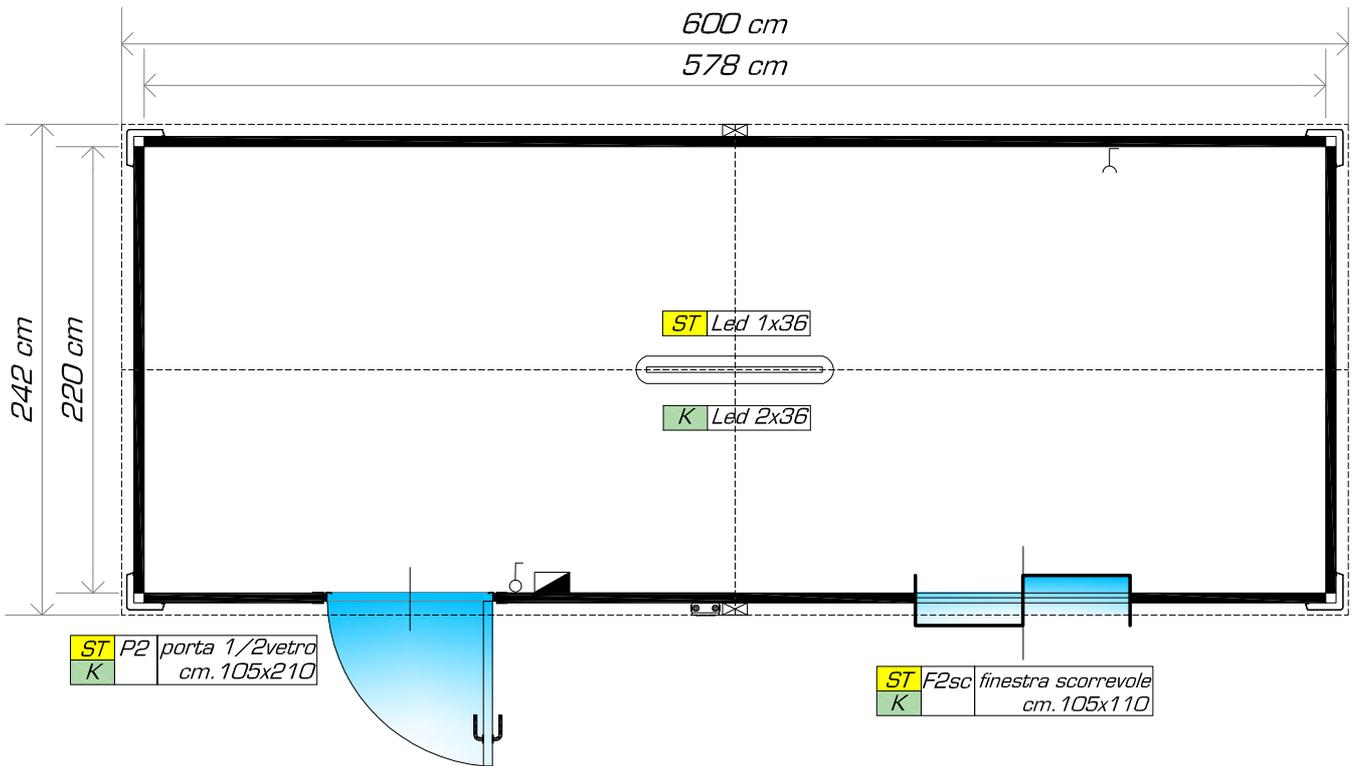

PROSPETTO

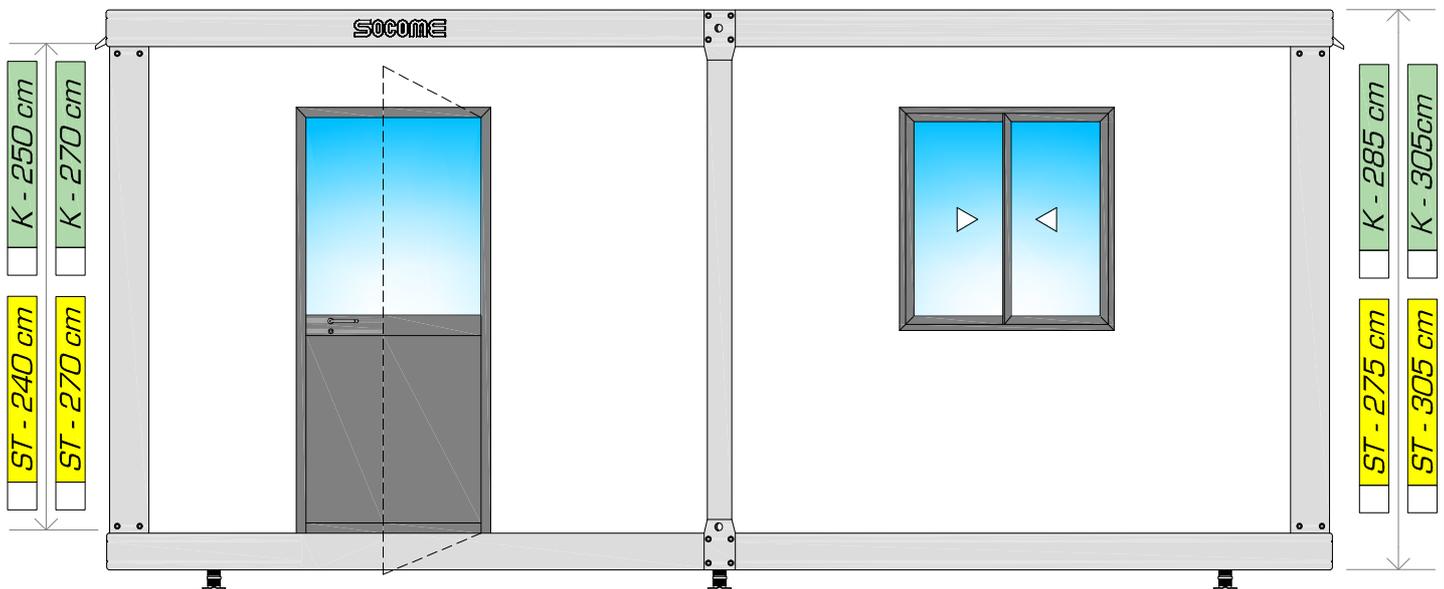

LEGENDA IMPIANTO ELETTRICO:		TIPOLOGIA MONOBLOCCHI:		Rev:	Data:	Formato :	Scala:	Cod:
	PLAFONIERA CON LUCE 1X60W	Mono STANDARD		01		A4	F.S.	15
	PLAFONIERA CON LUCE LED 1X36W	Altezza Interna:	Altezza Esterna:	02				
	PLAFONIERA CON LUCE LED 2X36W	<input type="checkbox"/> 240	<input type="checkbox"/> 275	03				
	QUADRO ELETTRICO			OGGETTO: Monoblocco a camera unica				
	INGRESSO ALIMENTAZIONE ELETTRICO	<input type="checkbox"/> 270	<input type="checkbox"/> 305	ELABORATI: Pianta & Prospetto				
	INTERRUTTORE SINGOLO UNIPOLARE 16A	Mono K		COMMITTENTE:				
	BOILER ELETTRICO DA 30 Lt.	Altezza Interna:	Altezza Esterna:	ACCESSORI OPZIONALI: -Piedini regolabili				
	BOILER ELETTRICO DA 50 Lt.	<input type="checkbox"/> 250	<input type="checkbox"/> 285					
	CONDIZIONATORE SPLIT 9000Btu	<input type="checkbox"/> 270	<input type="checkbox"/> 305					
	CONDIZIONATORE SPLIT 12000Btu							

**SOCOME**  
 SOCIETA' DI COSTRUZIONI METALLICHE  
 ALTAVILLA SILENTINA (SA)-ITALY  
 Tel. +39 0828 987215-Fax +39 0828 987337  
 E-mail: info@socome.com