

monoST-4060 h:2.40 Bianco RAL 9010

monoK-5060 h:2.50 Bianco RAL 9010


monoST-7060 h:2.70 Bianco RAL 9010

monoK-7060 h:2.70 Bianco RAL 9010


SU4.2

- 1 ● Collegamento idrico
- 2 ● Scarico acque nere

PIANTA

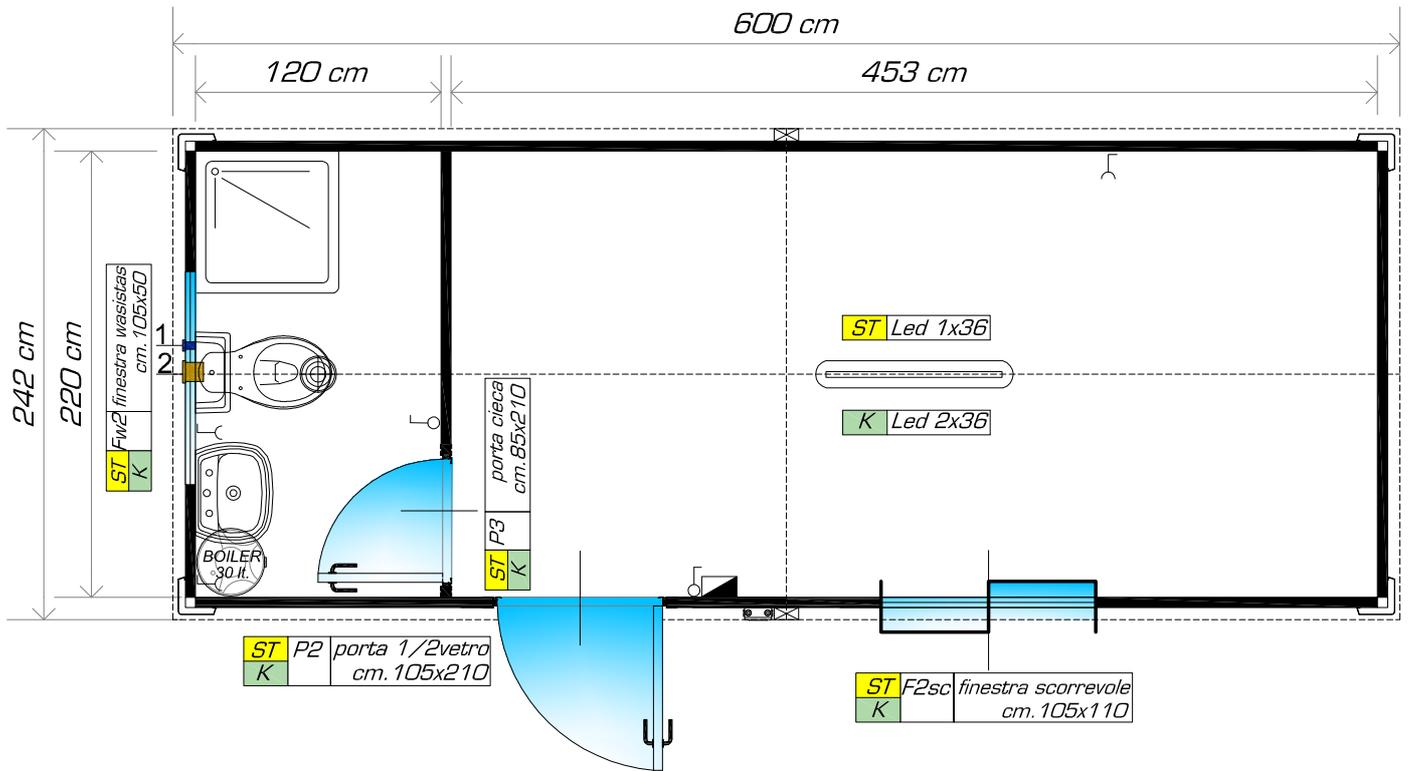

PROSPETTO

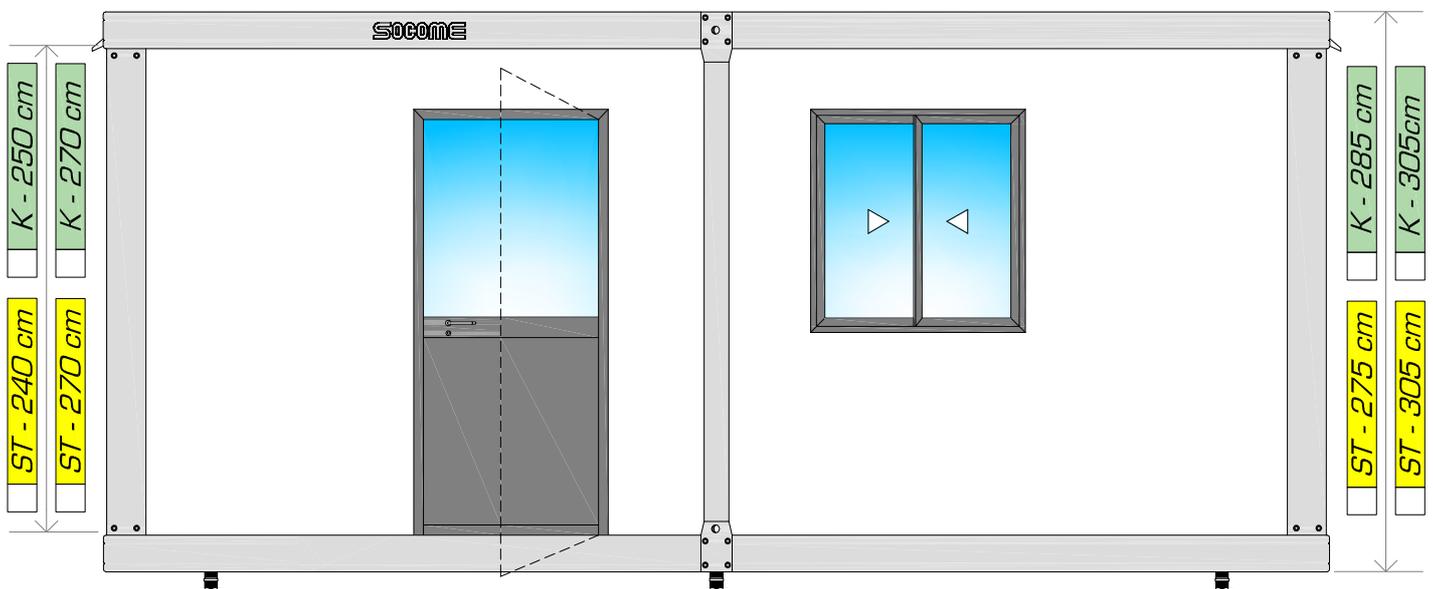

LEGENDA IMPIANTO ELETTRICO:		TIPOLOGIA MONOBLOCCHI:		Rev:	Data:	Formato:	Scala:	Cod:
	PLAFONIERA CON LUCE 1X60W	Mono STANDARD		01		A4	F.S.	17
	PLAFONIERA CON LUCE LED 1X36W	Altezza Interna:	Altezza Esterna:	02				
	PLAFONIERA CON LUCE LED 2X36W	240	275	03				
	QUADRO ELETTRICO			OGGETTO: Monoblocco con bagno laterale e doccia				
	INGRESSO ALIMENTAZIONE ELETTRICO	270	305	ELABORATI: Pianta & Prospetto				
	INTERRUTTORE SINGOLO UNIPOLARE 16A	Mono K		COMMITTENTE:				
	BOILER ELETTRICO DA 30 Lt.	Altezza Interna:	Altezza Esterna:	ACCESSORI OPZIONALI: -Piedini regolabili				
	BOILER ELETTRICO DA 50 Lt.	250	285					
	CONDIZIONATORE SPLIT 9000Btu	270	305					
	CONDIZIONATORE SPLIT 12000Btu							

SOCOME
 SOCIETA' DI COSTRUZIONI METALLICHE
 ALTAVILLA SILENTINA (SA)-ITALY
 Tel. +39 0828 987215-Fax +39 0828 987337
 E-mail: info@socome.com