


monoK- 5070 h:2.50 Bianco RAL 9010


monoK- 7070 h:2.70 Bianco RAL 9010

- SU7.1
- 1 ● Collegamento idrico
  - 2 ● Scarico acque nere

PIANTA

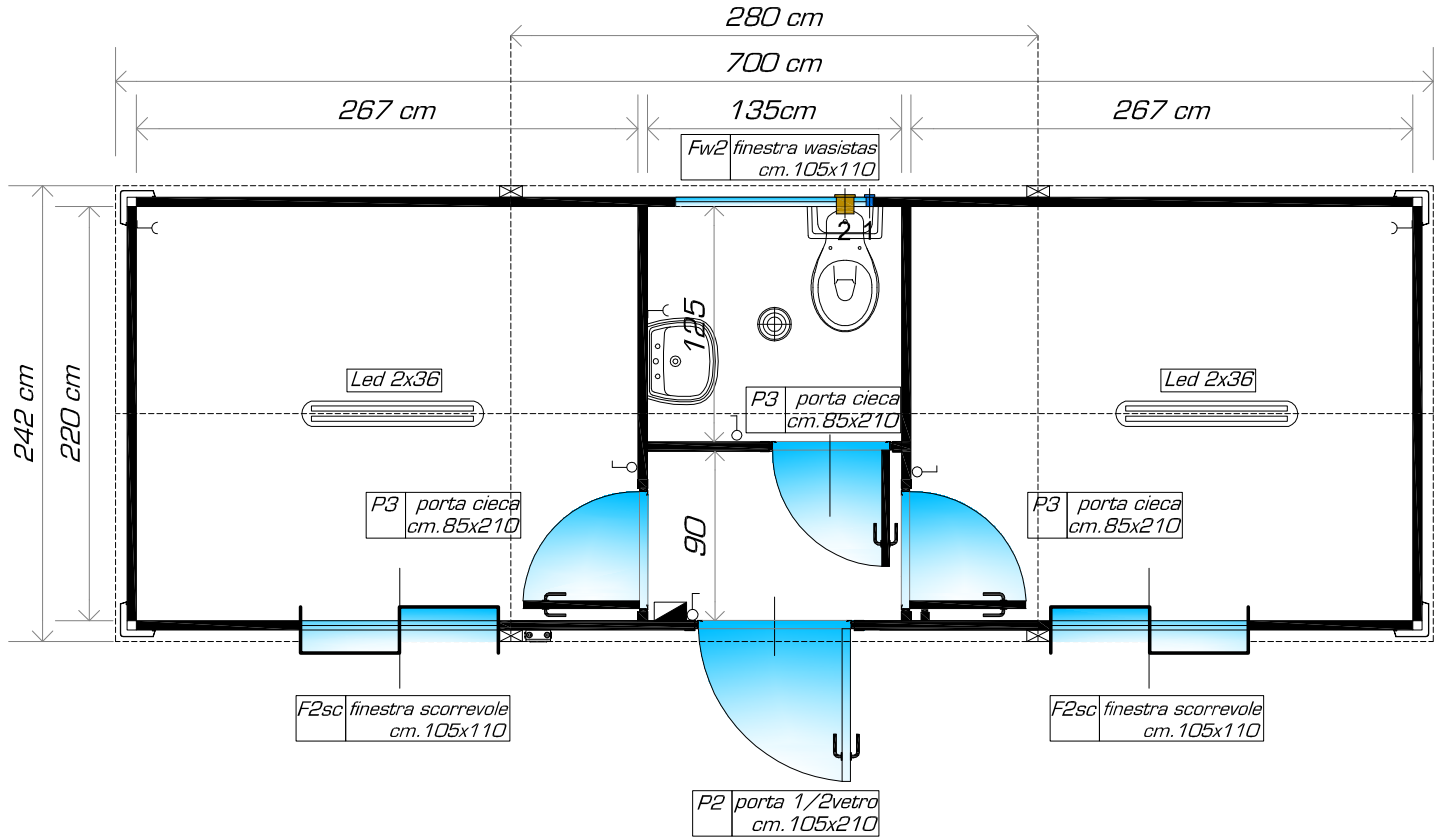

PROSPETTO

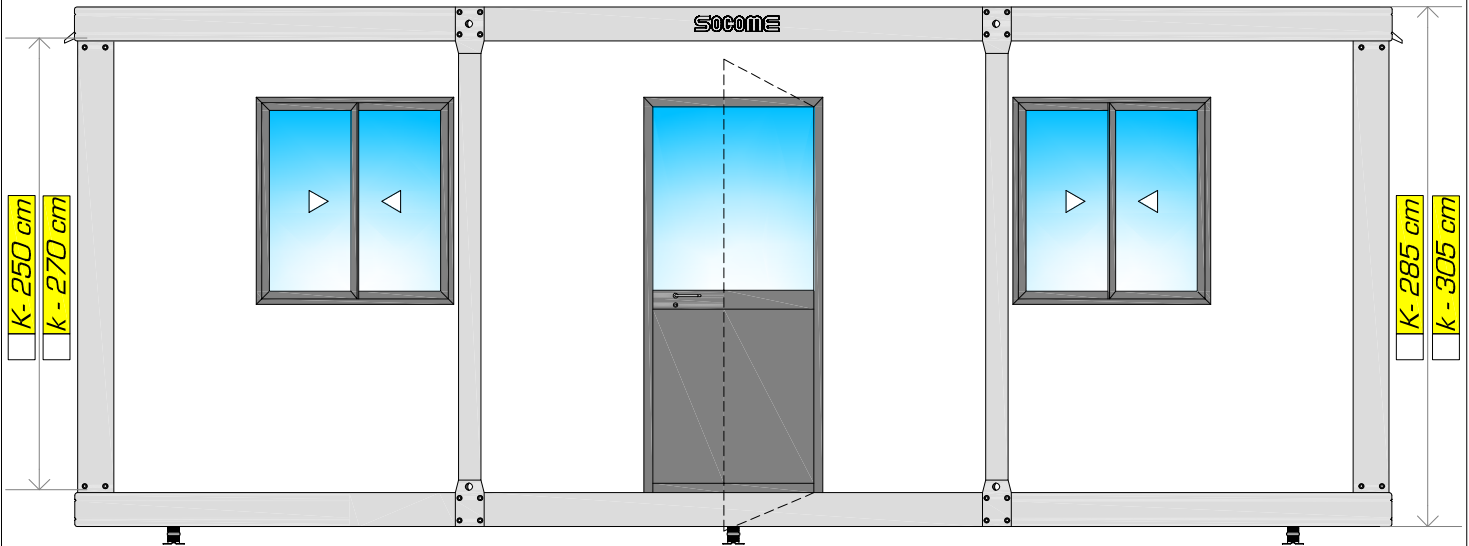

LEGENDA IMPIANTO ELETTRICO:		TIPOLOGIA MONOBLOCCHI:		Rev:	Data:	Formato:	Scala:	Cod:
	PLAFONIERA CON LUCE 1X60W	Mono K		01		A4	F.S.	21
	PLAFONIERA CON LUCE LED 1X36W	Altezza Interna:	Altezza Esterna:	02				
	PLAFONIERA CON LUCE LED 2X36W	250	285	03				
	QUADRO ELETTRICO			OGGETTO: Monoblocco con bagno centrale				
	INGRESSO ALIMENTAZIONE ELETTRICO	270	305	ELABORATI: Pianta & Prospetto				
	INTERRUTTORE SINGOLO UNIPOLARE 16A	COMMITTENTE:						
	PRESA SINGOLA STANDARD 16A							
	BOILER ELETTRICO DA 30 Lt.							
	BOILER ELETTRICO DA 50 Lt.	ACCESSORI OPZIONALI: -Piedini regolabili						
	CONDIZIONATORE SPLIT 9000Btu							
	CONDIZIONATORE SPLIT 12000Btu							

**SOCOME**  
 SOCIETA' DI COSTRUZIONI METALLICHE  
 ALTAVILLA SILENTINA (SA)-ITALY  
 Tel. +39 0828 987215-Fax +39 0828 987337  
 E-mail: info@socome.com