


monoK- 5070 h:2.50 Bianco RAL 9010


monoK- 7070 h:2.70 Bianco RAL 9010

- SU4.1
- 1 ● Collegamento idrico
  - 2 ● Scarico acque nere

PIANTA

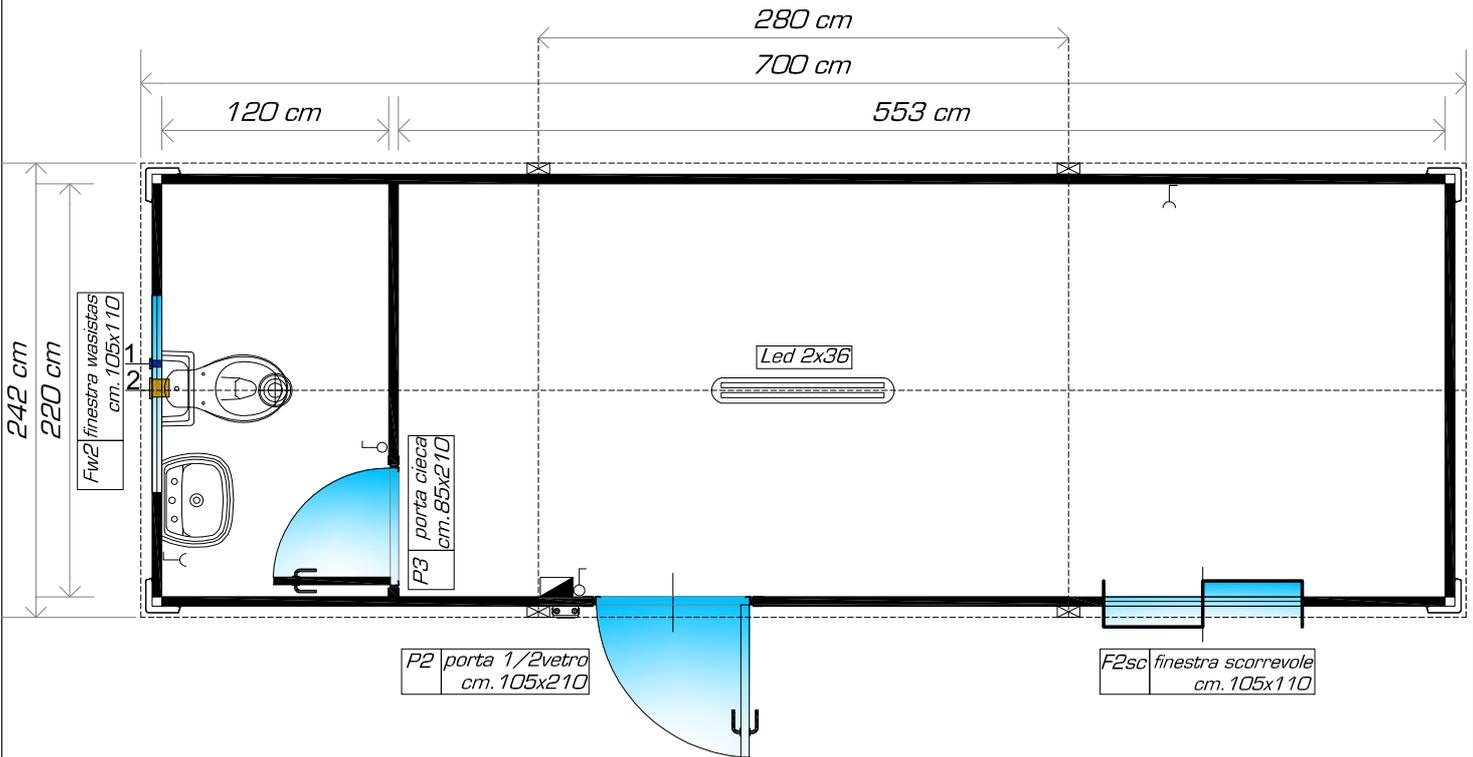

PROSPETTO

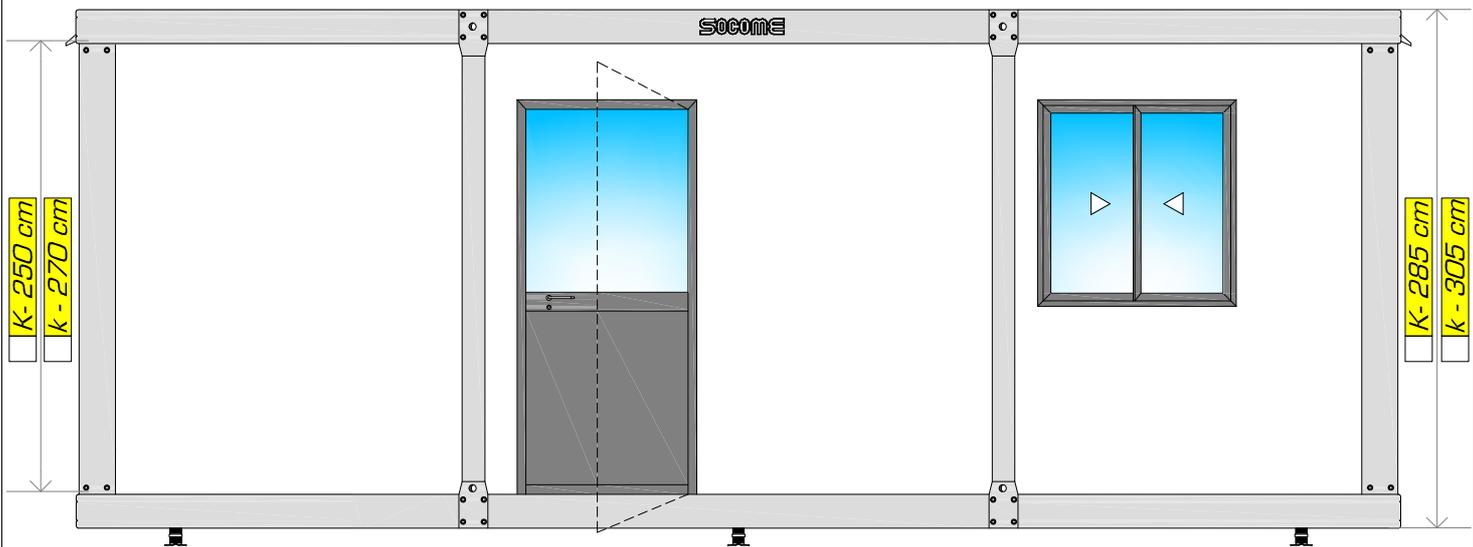

| LEGENDA IMPIANTO ELETTRICO: |                                    | TIPOLOGIA MONOBLOCCHI: |                  | Rev:                                   | Data:                | Formato : | Scala: | Cod: |  |
|-----------------------------|------------------------------------|------------------------|------------------|--|----------------------|-----------|--------|------|--|
|                             | PLAFONIERA CON LUCE 1X60W          | Mono K                 |                  | 01                                     |                      | A4        | F.S.   | 23   |  |
|                             | PLAFONIERA CON LUCE LED 1X36W      | Altezza Interna:       | Altezza Esterna: | 02                                     |                      |           |        |      |  |
|                             | PLAFONIERA CON LUCE LED 2X36W      | 250                    | 285              | 03                                     |                      |           |        |      |  |
|                             | QUADRO ELETTRICO                   |                        |                  | OGGETTO: Monoblocco con bagno laterale |                      |           |        |      |  |
|                             | INGRESSO ALIMENTAZIONE ELETTRICO   | 270                    | 305              | ELABORATI: Pianta & Prospetto          |                      |           |        |      |  |
|                             | INTERRUTTORE SINGOLO UNIPOLARE 16A |                        |                  |  | COMMITTENTE:         |           |        |      |  |
|                             | PRESA SINGOLA STANDARD 16A         |                        |                  |  |                      |           |        |      |  |
|                             | BOILER ELETTRICO DA 30 Lt.         |                        |                  |  |                      |           |        |      |  |
|                             | BOILER ELETTRICO DA 50 Lt.         |                        |                  |  |                      |           |        |      |  |
|                             | CONDIZIONATORE SPLIT 9000Btu       |                        |                  |  | ACCESSORI OPZIONALI: |           |        |      |  |
|                             | CONDIZIONATORE SPLIT 12000Btu      |                        |                  |  | -Piedini regolabili  |           |        |      |  |

**SOCOME**  
 SOCIETA' DI COSTRUZIONI METALLICHE  
 ALTAVILLA SILENTINA (SA)-ITALY  
 Tel. +39 0828 987215-Fax +39 0828 987337  
 E-mail: info@socome.com