


monoK- 5070 h:2.50 Bianco RAL 9010


monoK- 7070 h:2.70 Bianco RAL 9010

- SU4.2
- 1 ● Collegamento idrico
  - 2 ● Scarico acque nere

PIANTA

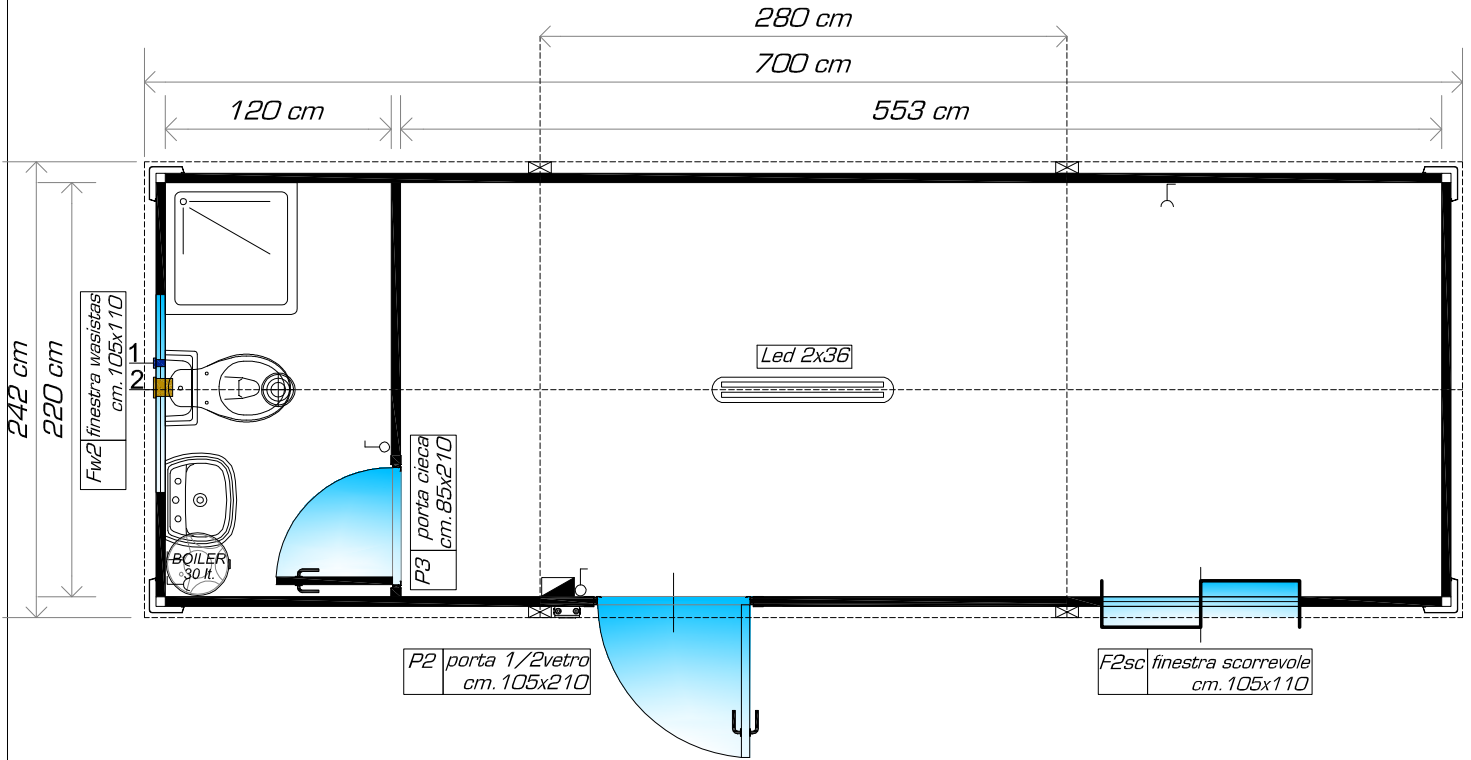

PROSPETTO

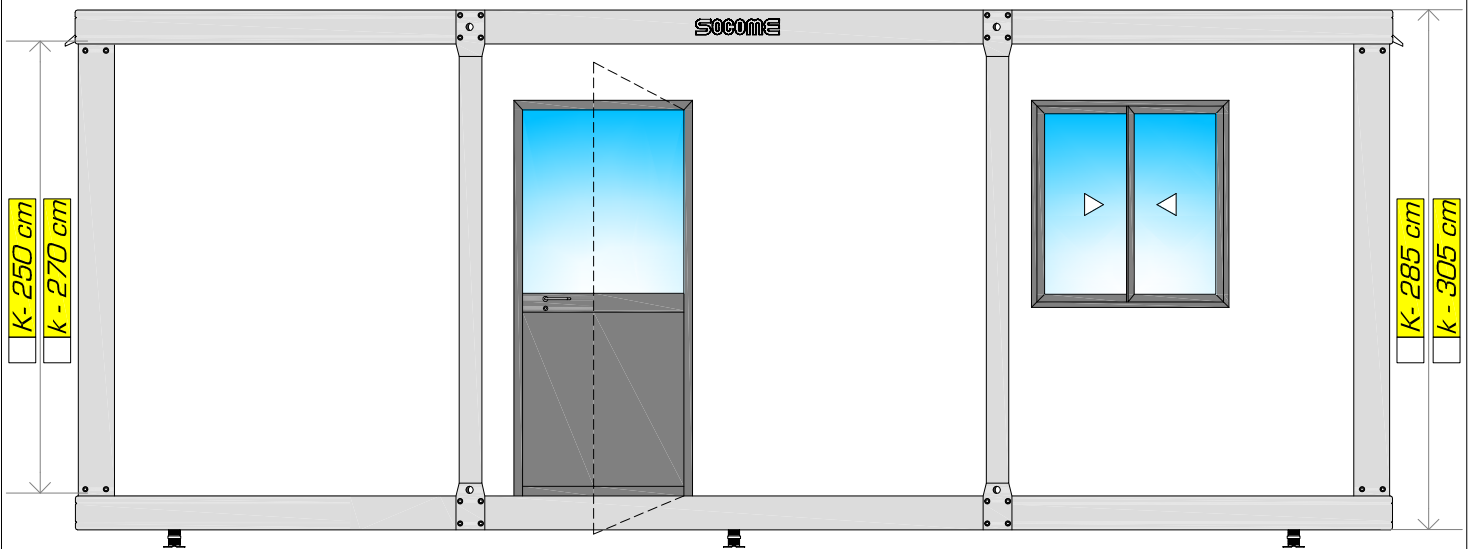

| LEGENDA IMPIANTO ELETTRICO: |                                    | TIPOLOGIA MONOBLOCCHI:        |                  | Rev:  | Data: | Formato : | Scala: | Cod: |
|-----------------------------|------------------------------------|-------------------------------|------------------|---|-------|-----------|--------|------|
|                             | PLAFONIERA CON LUCE 1X60W          | Mono K                        |                  | 01  |       | A4        | F.S.   | 24   |
|                             | PLAFONIERA CON LUCE LED 1X36W      | Altezza Interna:              | Altezza Esterna: | 02  |       |           |        |      |
|                             | PLAFONIERA CON LUCE LED 2X36W      | 250                           | 285              | 03  |       |           |        |      |
|                             | QUADRO ELETTRICO                   | 270                           | 305              | OGGETTO: Monoblocco con bagno laterale e doccia |       |           |        |      |
|                             | INGRESSO ALIMENTAZIONE ELETTRICO   | ELABORATI: Pianta & Prospetto |                  |   |       |           |        |      |
|                             | INTERRUTTORE SINGOLO UNIPOLARE 16A | COMMITTENTE:                  |                  |   |       |           |        |      |
|                             | PRESA SINGOLA STANDARD 16A         | ACCESSORI OPZIONALI:          |                  |   |       |           |        |      |
|                             | BOILER ELETTRICO DA 30 Lt.         | -Piedini regolabili           |                  |   |       |           |        |      |
|                             | BOILER ELETTRICO DA 50 Lt.         |                               |                  |   |       |           |        |      |
|                             | CONDIZIONATORE SPLIT 9000Btu       |                               |                  |   |       |           |        |      |
|                             | CONDIZIONATORE SPLIT 12000Btu      |                               |                  |   |       |           |        |      |

**SOCOME**  
 SOCIETA' DI COSTRUZIONI METALLICHE  
 ALTAVILLA SILENTINA (SA)-ITALY  
 Tel. +39 0828 987215-Fax +39 0828 987337  
 E-mail: info@socome.com