



monok- 5080 h: 2.50 Bianco RAL 9010

monok- 7080 h: 2.70 Bianco RAL 9010

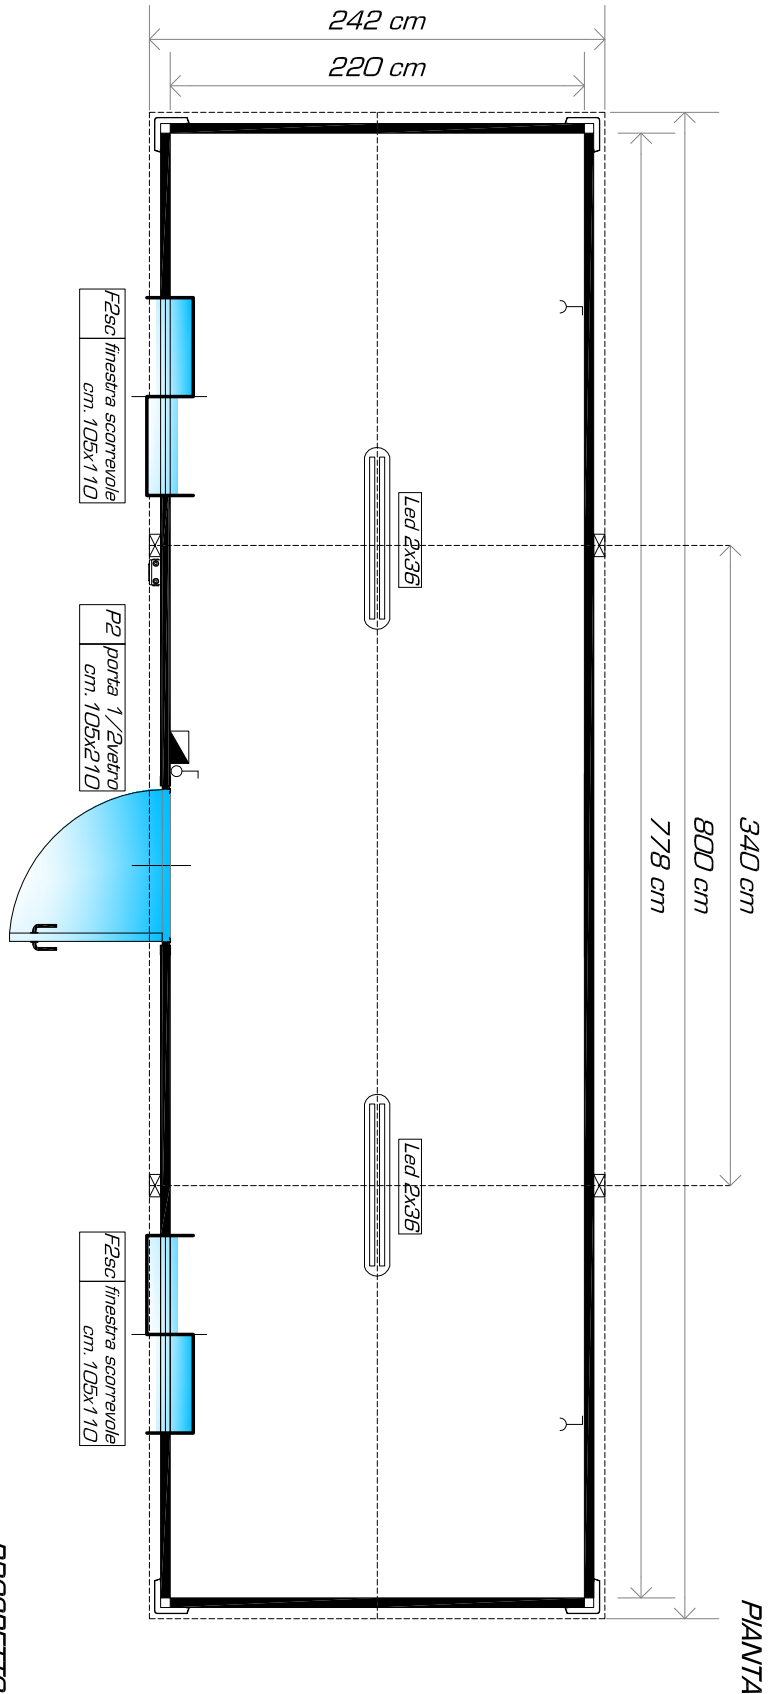

PIANTA

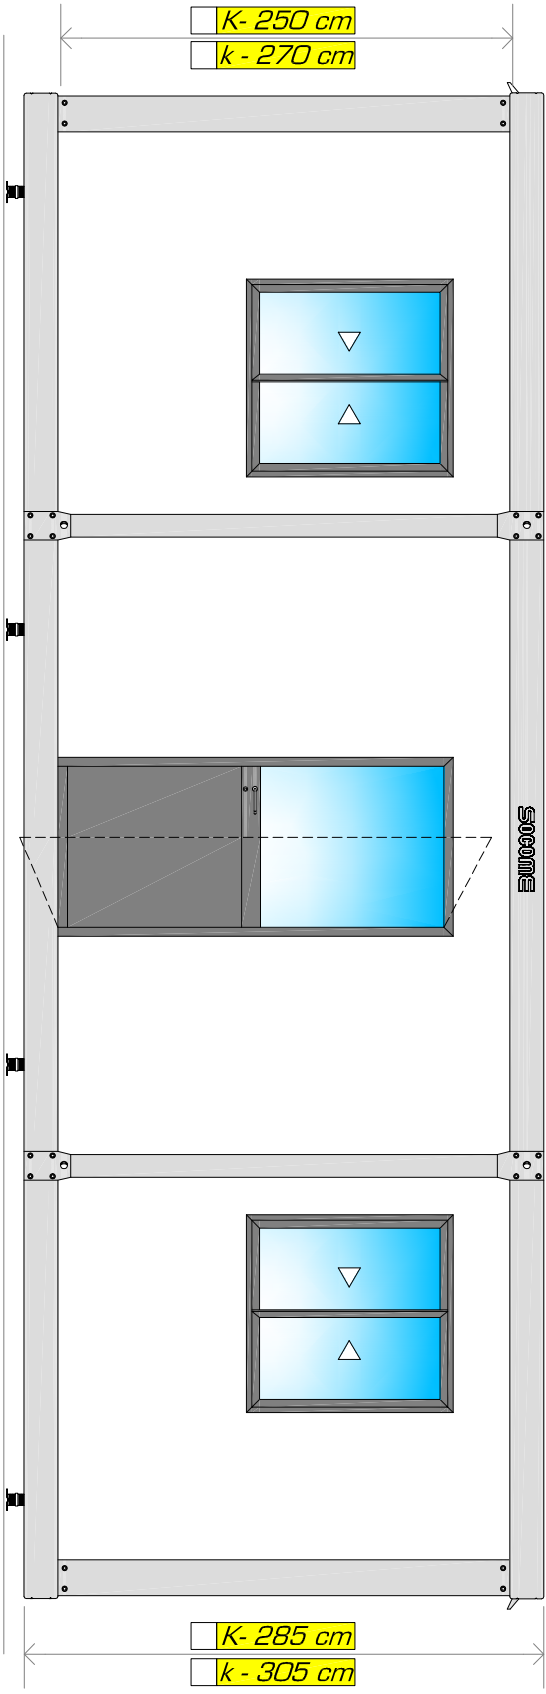

PROSPETTO

LEGENDA IMPIANTO ELETTRICO:		TIPOLOGIA MONOBLOCCHI:		Rev:	Data:	Formato :	Scala:	Cod:
	PLAFONIERA CON LUCE 1X60W	<input checked="" type="checkbox"/>	Mono K	01		A4	F.S.	25
	PLAFONIERA CON LUCE LED 1X36W		Altezza Interna:	02				
	PLAFONIERA CON LUCE LED 2X36W		Altezza Esterna:	03				
	QUADRO ELETTRICO	<input type="checkbox"/>	250			OGGETTO: Monoblocco a camera unica		
	INGRESSO ALIMENTAZIONE ELETTRICO	<input type="checkbox"/>	270			ELABORATI: Pianta & Prospetto		
	INTERRUTTORE SINGOLO UNIPOLARE 16A					COMMITTENTE:		
	BOILER ELETTRICO DA 30 Lt.					ACCESSORI OPZIONALI: -Piedini regolabili		
	BOILER ELETTRICO DA 50 Lt.							
	CONDIZIONATORE SPLIT 9000Btu							
	CONDIZIONATORE SPLIT 12000Btu							

SOGOME  
SOCIETA' DI COSTRUZIONI METALLICHE  
ALTAVILLA SILENTINA (SA) ITALY  
Tel: +39 0828 987215-Fax +39 0828 987337  
E-mail: info@socomme.com