
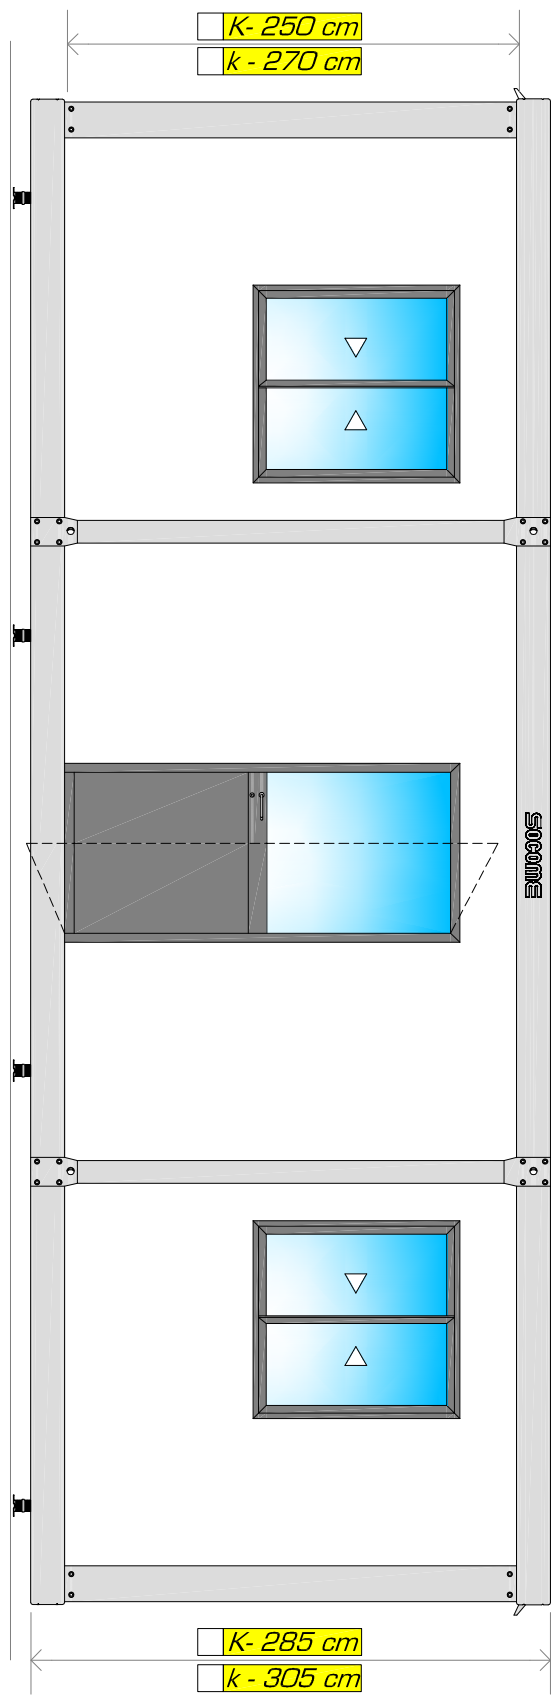


monok- 5080 h. 2.50 Bianco RAL 9010

monok- 7080 h. 2.70 Bianco RAL 9010

- SUZ. 1
- 1 Collegamento idrico
 - 2 Scarico acque nere

PIANTA

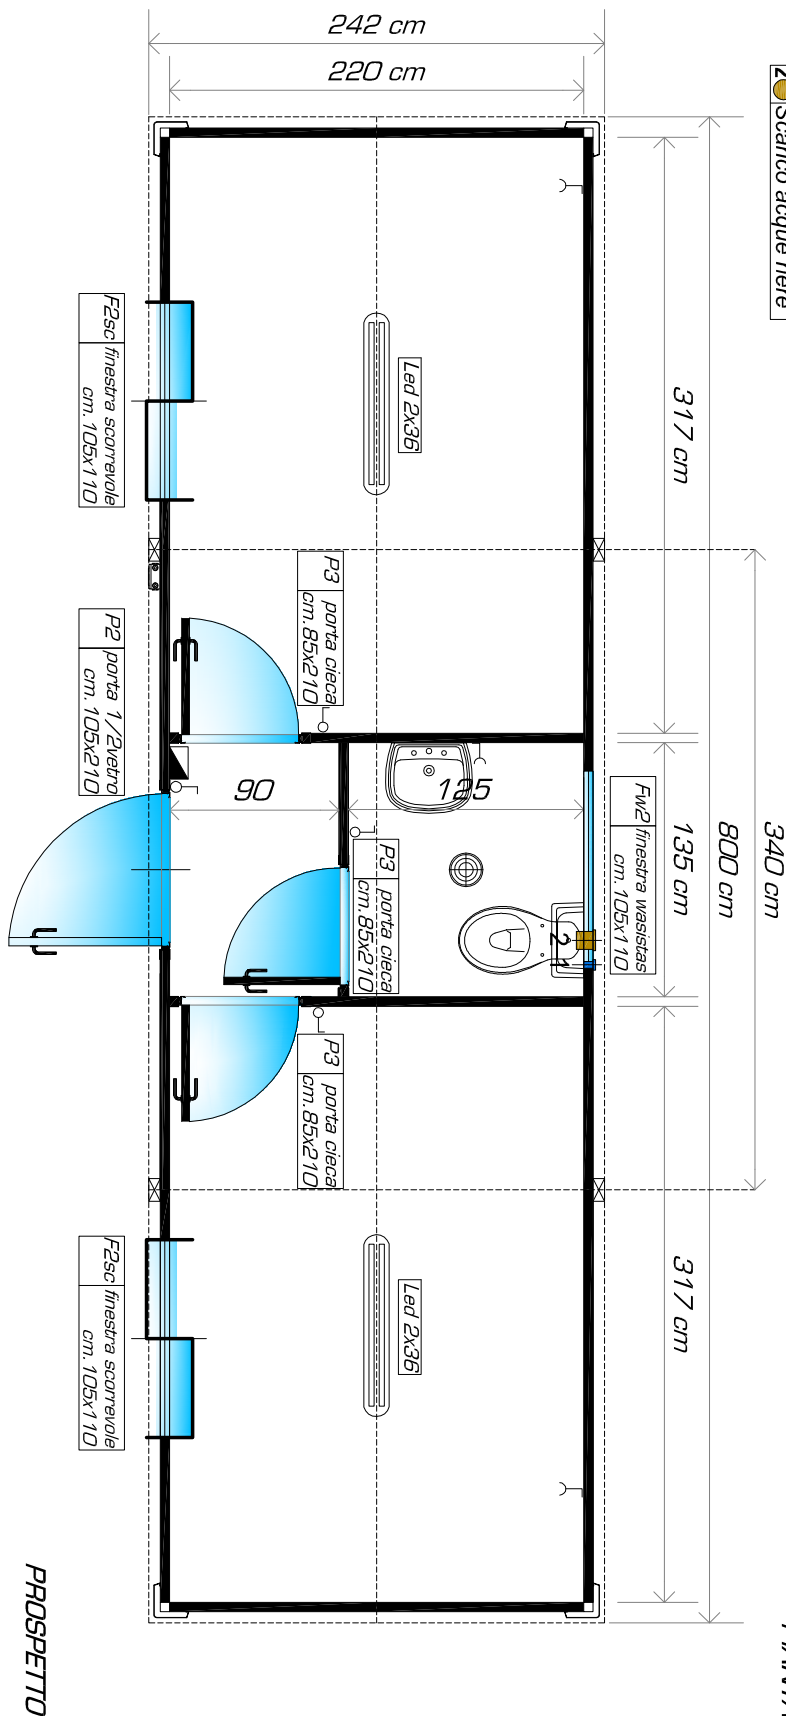

LEGENDA IMPIANTO ELETTRICO:		TIPOLOGIA MONOBLOCCHI:		Rev:	Data:	Formato :	Scala:	Cod:
	PLAFONIERA CON LUCE 1X60W		Mono K	01		A4	F.S.	26
	PLAFONIERA CON LUCE LED 1X36W	Altezza Interna:	Altezza Esterna:	02				
	PLAFONIERA CON LUCE LED 2X36W	<input type="text" value="250"/>	<input type="text" value="285"/>	03				
	QUADRO ELETTRICO	<input type="text" value="270"/>	<input type="text" value="305"/>	OGGETTO: Monoblocco con bagno centrale				
	INGRESSO ALIMENTAZIONE ELETTRICO	ELABORATI: Pianta & Prospetto						
	INTERRUTTORE SINGOLO UNIPOLARE 16A	COMMITTENTE:						
	PRESA SINGOLA STANDARD 16A	ACCESSORI OPZIONALI:						
	BOILER ELETTRICO DA 30 Lt.	-Piedini regolabili						
	BOILER ELETTRICO DA 50 Lt.							
	CONDIZIONATORE SPLIT 9000Btu							
	CONDIZIONATORE SPLIT 12000Btu							

SOCOME
 SOCIETA' DI COSTRUZIONI METALLICHE
 ALTAVILLA SILENTINA (SA)-ITALY
 Tel: +39 0828 987215-Fax +39 0828 987337
 E-mail: info@socome.com