


PROSPETTO

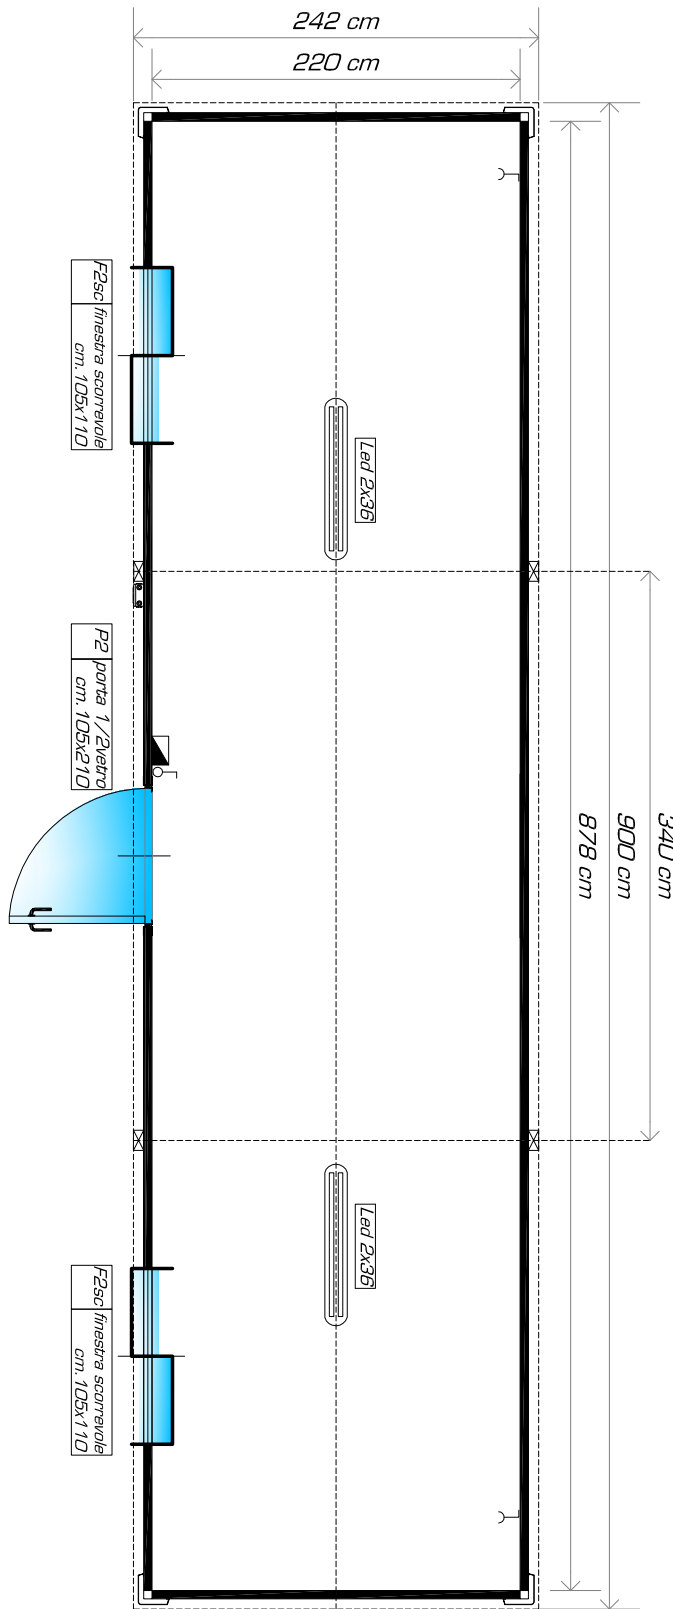

PIANTA

LEGENDA IMPIANTO ELETTRICO:		TIPOLOGIA MONOBLOCCHI:		Rev:	Data:	Formato :	Scala:	Cod:
	PLAFONIERA CON LUCE 1X60W	<input checked="" type="checkbox"/>	Mono K	01		A4	F.S.	28
	PLAFONIERA CON LUCE LED 1X36W		Altezza Interna:	02				
	PLAFONIERA CON LUCE LED 2X36W	<input type="checkbox"/>	250	03				
	QUADRO ELETTRICO	<input type="checkbox"/>	270			OGGETTO: Monoblocco a camera unica		
	INGRESSO ALIMENTAZIONE ELETTRICO	<input type="checkbox"/>				ELABORATI: Pianta & Prospetto		
	INTERRUTTORE SINGOLO UNIPOLARE 16A	<input type="checkbox"/>				COMMITTENTE:		
	BOILER ELETTRICO DA 30 Lt.	<input type="checkbox"/>				ACCESSORI OPZIONALI:		
	BOILER ELETTRICO DA 50 Lt.	<input type="checkbox"/>				-Piedini regolabili		
	CONDIZIONATORE SPLIT 9000Btu	<input type="checkbox"/>						
	CONDIZIONATORE SPLIT 12000Btu	<input type="checkbox"/>						

SOCOME
 SOCIETA' DI COSTRUZIONI METALLICHE
 ALTAVILLA SILENTINA (SA-ITALY)
 Tel: +39 0828 987215-Fax +39 0828 987337
 E-mail: info@socome.com