
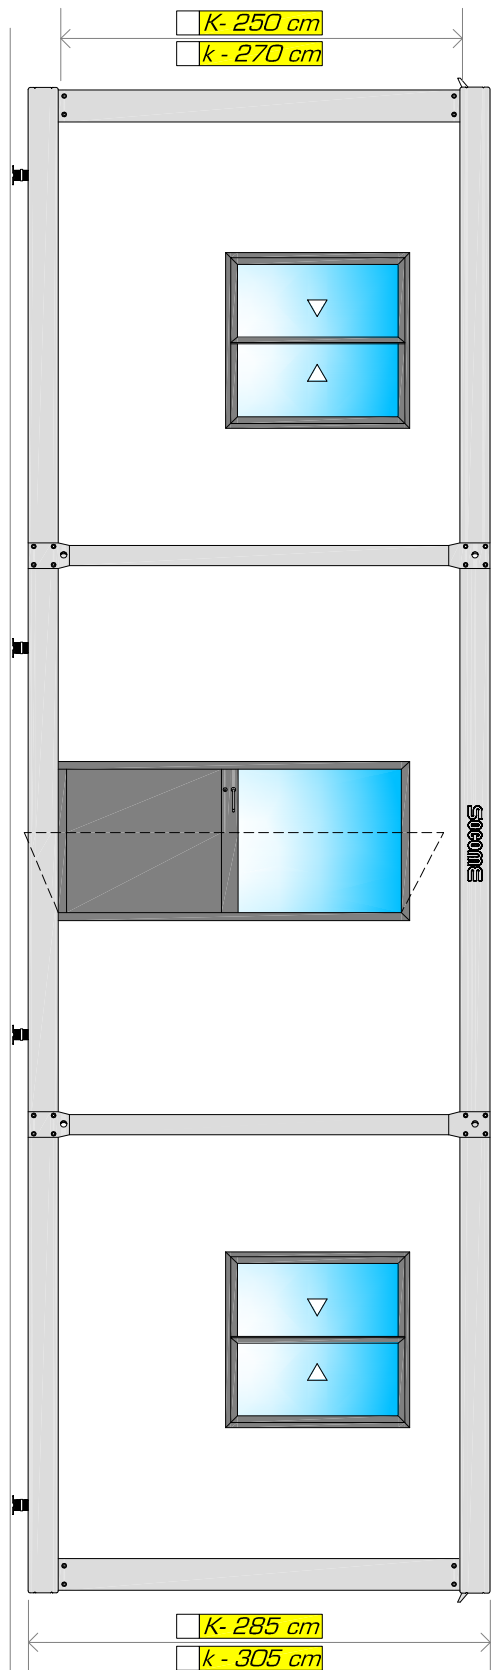


monok- 5090 h: 2.50 Bianco RAL 9010

monok- 7090 h: 2.70 Bianco RAL 9010

- SUZ. 1
- 1 Collegamento idrico
 - 2 Scarico acque nere

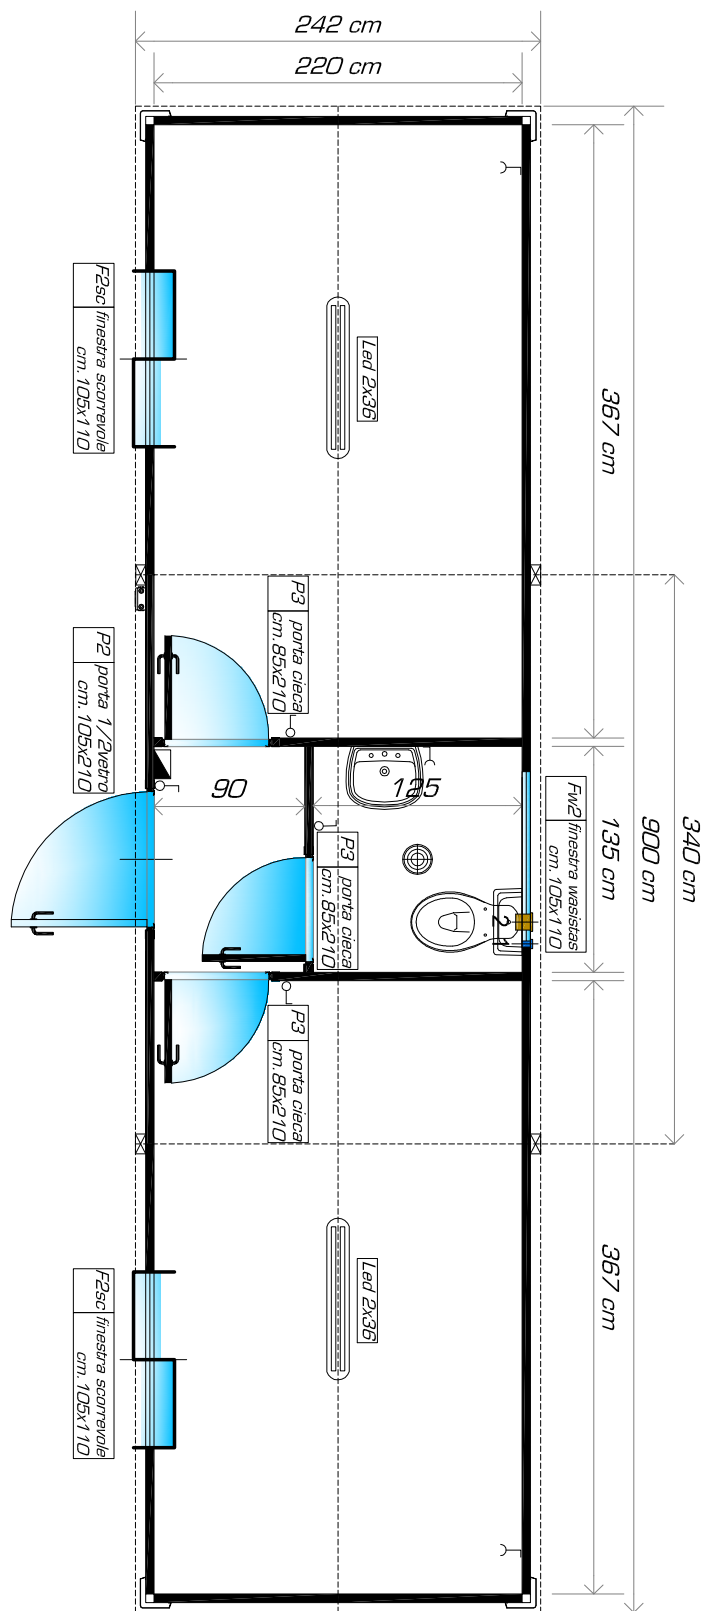

LEGENDA IMPIANTO ELETTRICO:		TIPOLOGIA MONOBLOCCHI:		Rev:	Data:	Formato :	Scala:	Cod:
	PLAFONIERA CON LUCE 1X60W	Mono K		01		A4	F.S.	29
	PLAFONIERA CON LUCE LED 1X36W	Altezza Interna:	Altezza Esterna:	02				
	PLAFONIERA CON LUCE LED 2X36W	250	285	03				
	QUADRO ELETTRICO			OGGETTO: Monoblocco con bagno centrale				
	INGRESSO ALIMENTAZIONE ELETTRICO	270	305	ELABORATI: Pianta & Prospetto				
	INTERRUTTORE SINGOLO UNIPOLARE 16A	COMMITTENTE:						
	BOILER ELETTRICO DA 30 Lt.	ACCESSORI OPZIONALI: -Piedini regolabili						
	BOILER ELETTRICO DA 50 Lt.							
	CONDIZIONATORE SPLIT 9000Btu							
	CONDIZIONATORE SPLIT 12000Btu							

SOCOME
SOCIETA' DI COSTRUZIONI METALLICHE
ALTAVILLA SILENTINA (SA-ITALY)
Tel: +39 0828 987215-Fax +39 0828 987337
E-mail: info@socome.com