



monok- 5090 h: 2.50 Bianco RAL 9010

monok- 7090 h: 2.70 Bianco RAL 9010

- SUZ.2
- 1 Collegamento idrico
  - 2 Scarico acque nere

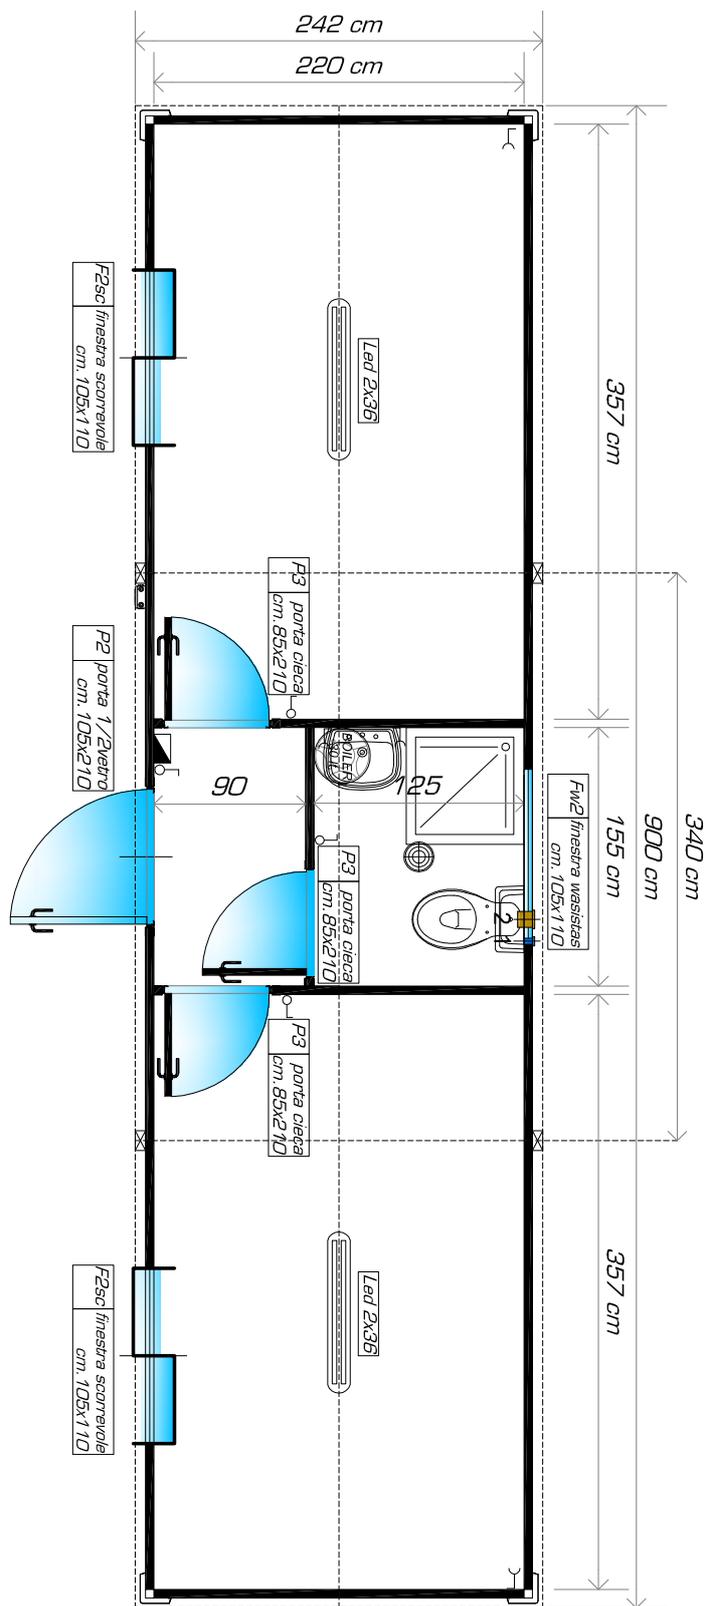

PIANTA

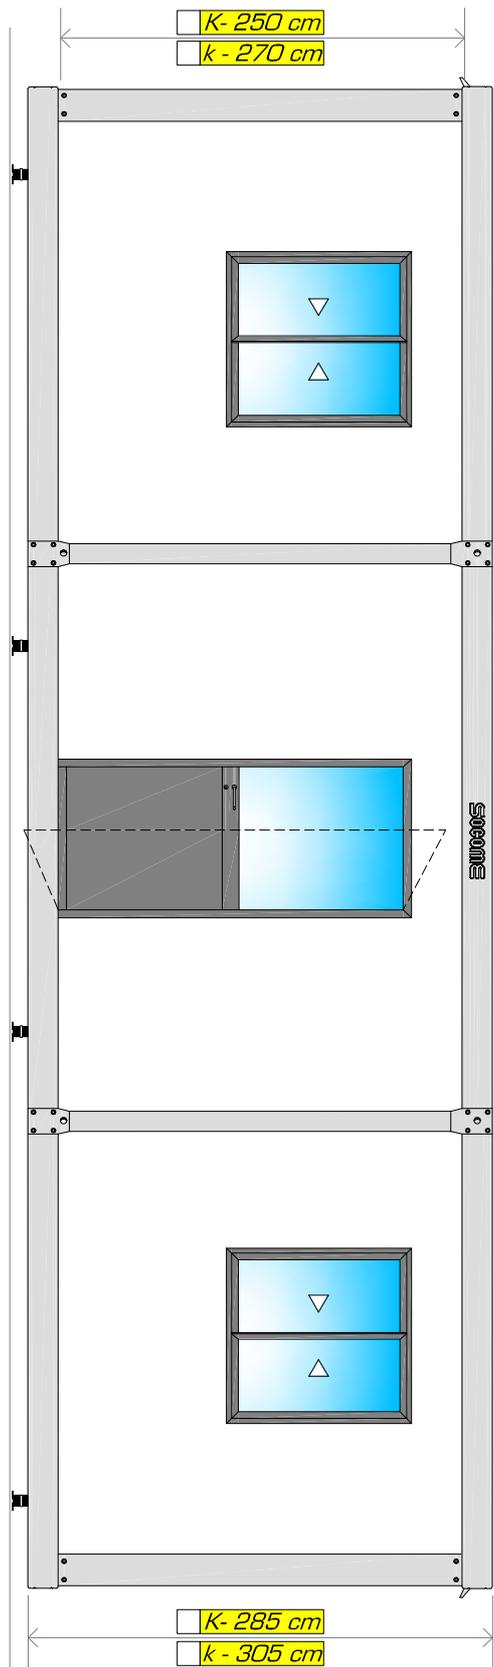

PROSPETTO

LEGENDA IMPIANTO ELETTRICO:		TIPOLOGIA MONOBLOCCHI:		Rev:	Data:	Formato :	Scala:	Cod:
	PLAFONIERA CON LUCE 1X60W	<input checked="" type="checkbox"/>	Mono K	01		A4	F.S.	30
	PLAFONIERA CON LUCE LED 1X36W		Altezza Interna:	02				
	PLAFONIERA CON LUCE LED 2X36W		Altezza Esterna:	03				
	QUADRO ELETTRICO	<input type="checkbox"/>	250			OGGETTO: Monoblocco con bagno centrale e doccia		
	INGRESSO ALIMENTAZIONE ELETTRICO	<input type="checkbox"/>	270			ELABORATI: Pianta & Prospetto		
	INTERRUTTORE SINGOLO UNIPOLARE 16A					COMMITTENTE:		
	PRESA SINGOLA STANDARD 16A					ACCESSORI OPZIONALI:		
	BOILER ELETTRICO DA 30 Lt.					-Piedini regolabili		
	BOILER ELETTRICO DA 50 Lt.							
	CONDIZIONATORE SPLIT 9000Btu							
	CONDIZIONATORE SPLIT 12000Btu							

**SOCOME**  
 SOCIETA' DI COSTRUZIONI METALLICHE  
 ALTAVILLA SILENTINA (SA-ITALY)  
 Tel: +39 0828 987215-Fax +39 0828 987337  
 E-mail: info@socome.com