


monoST- SE.MU-05 h:2.40 Bianco RAL 9010

monoK- SE.MU-05 h:2.50 Bianco RAL 9010


monoST- SE.MU-05 h:2.70 Bianco RAL 9010

monoK- SE.MU-05 h:2.70 Bianco RAL 9010

- 1 Collegamento idrico
- 2 Scarico acque nere

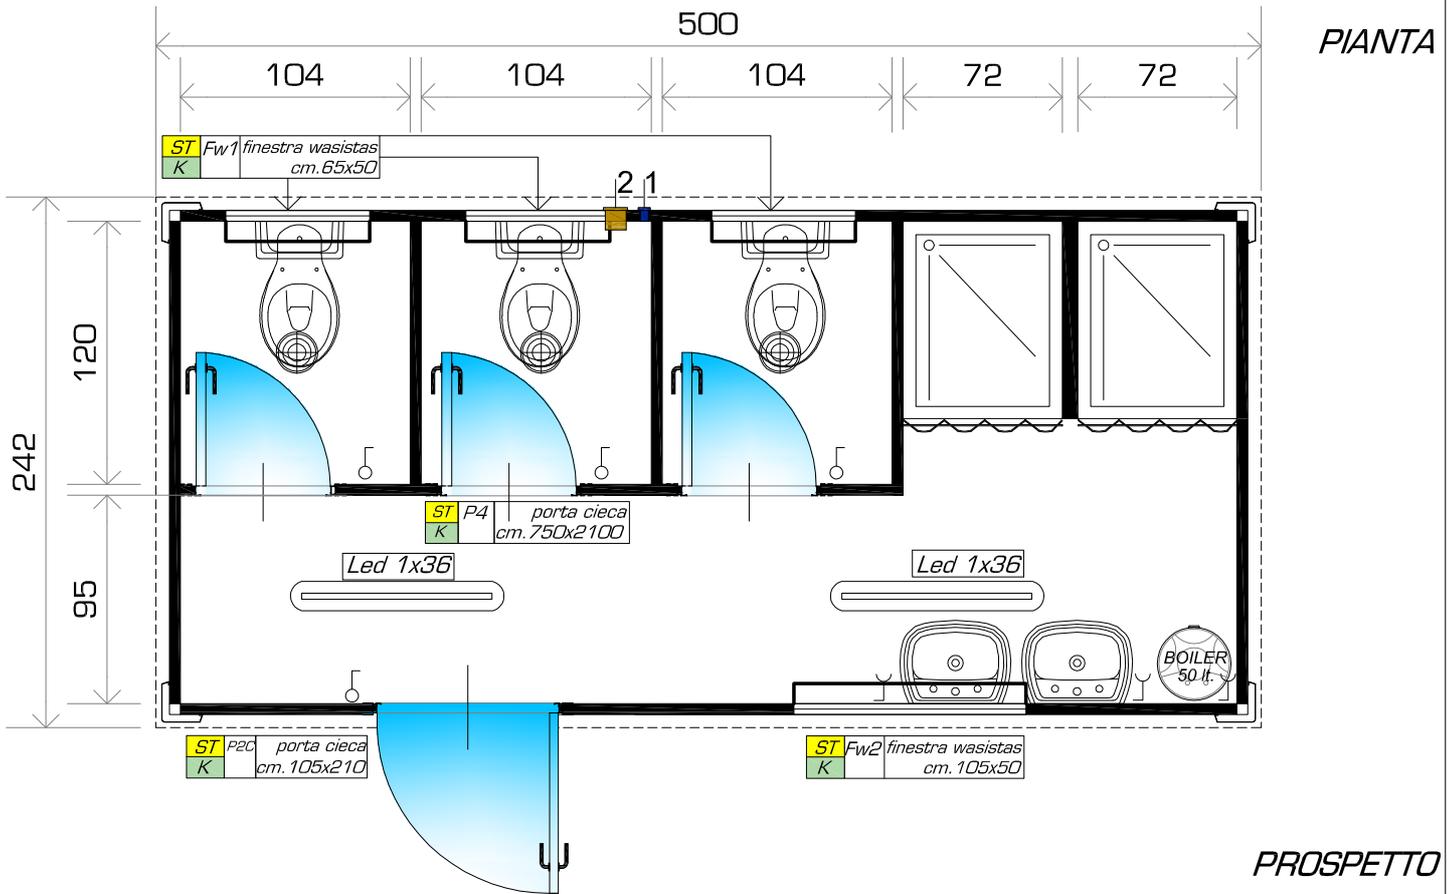

PROSPETTO

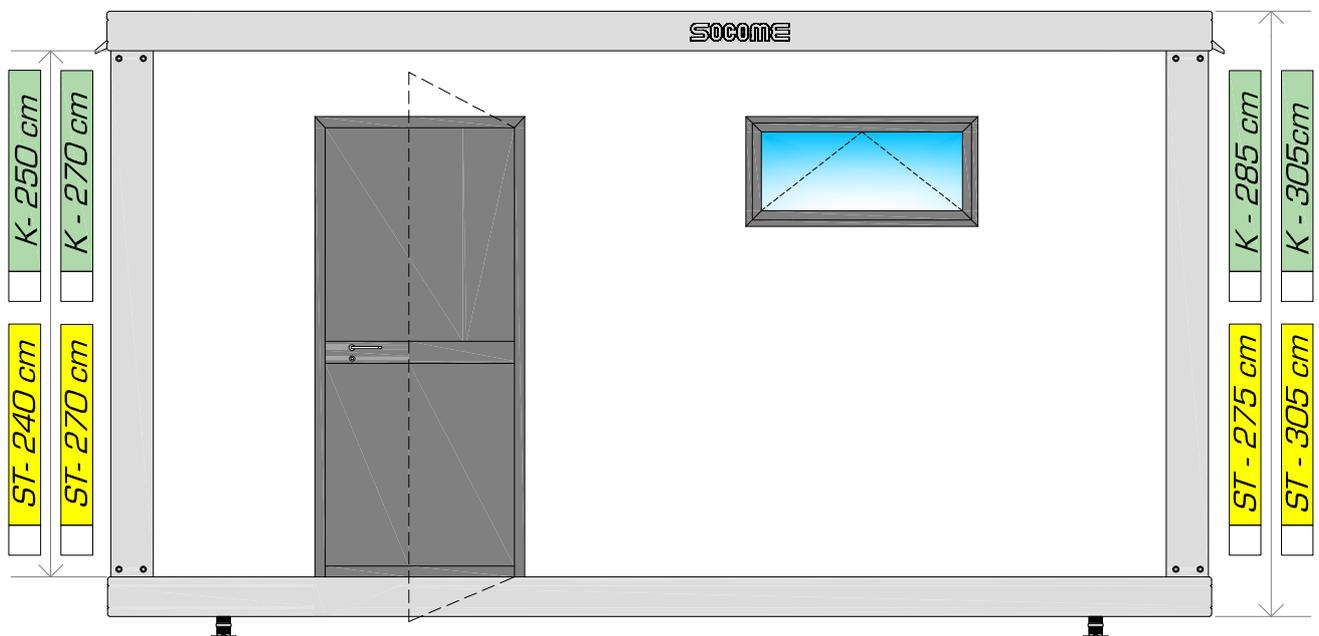

LEGENDA IMPIANTO ELETTRICO: TIPOLOGIA MONOBLOCCHI:			Rev:	Data:	Formato :	Scala:	Cod:
	PLAFONIERA CON LUCE 1X60W	Mono STANDARD	01		A4	F.S.	MU-05
	PLAFONIERA CON LUCE LED 1X36W	Altezza Interna:	02				
	PLAFONIERA CON LUCE LED 2X36W	Altezza Esterna:	03				
	QUADRO ELETTRICO	<input type="checkbox"/> 240	OGGETTO: Cabina doppia vaso lavabo doccia				
	INGRESSO ALIMENTAZIONE ELETTRICO	<input type="checkbox"/> 270	ELABORATI: Pianta & Prospetto				
	INTERRUTTORE SINGOLO UNIPOLARE 16A	Mono K	COMMITTENTE:				
	BOILER ELETTRICO DA 30 Lt.	Altezza Interna:					
	BOILER ELETTRICO DA 50 Lt.	Altezza Esterna:					
	CONDIZIONATORE SPLIT 9000Btu	<input type="checkbox"/> 250	<input type="checkbox"/> 285	ACCESSORI OPZIONALI: -Piedini regolabili			
	CONDIZIONATORE SPLIT 12000Btu	<input type="checkbox"/> 270	<input type="checkbox"/> 305				

SOCOME
 SOCIETÀ DI COSTRUZIONI METALLICHE
 ALTAVILLA SILENTINA (SAINTALY)
 Tel. +39 0828 987215 Fax +39 0828 987337
 E-mail: info@socome.com