
PALCO STANDARD MULTIKOS - ALTEZZA DI PIANO 1,00 m

FRONTE 6,00 m - PROFONDITÀ 4,00 m

1. BASETTA REGOLABILE 350 mm
2. ELEMENTO DI PARTENZA
3. MONTANTE CON SPINOTTO 1000 mm
4. GANCIO DI SICUREZZA Ø 48.30 mm
5. MONTANTE SENZA SPINOTTO 1000 mm
6. DIAGONALE IN PIANTA 2000 x 2000 mm
7. DIAGONALE VERTICALE H= 1000 x 2000 mm
8. CORRENTE 2000 mm
9. TRAVERSO RETICOLARE PER PALCO
10. TAVOLA PALCO 500 x 2000 mm
11. FIANCATA SCALA H= 1000 x 2000 mm
12. SUPPORTO SCALINO
13. TAVOLA MULTIKOS 326 x 2000 mm

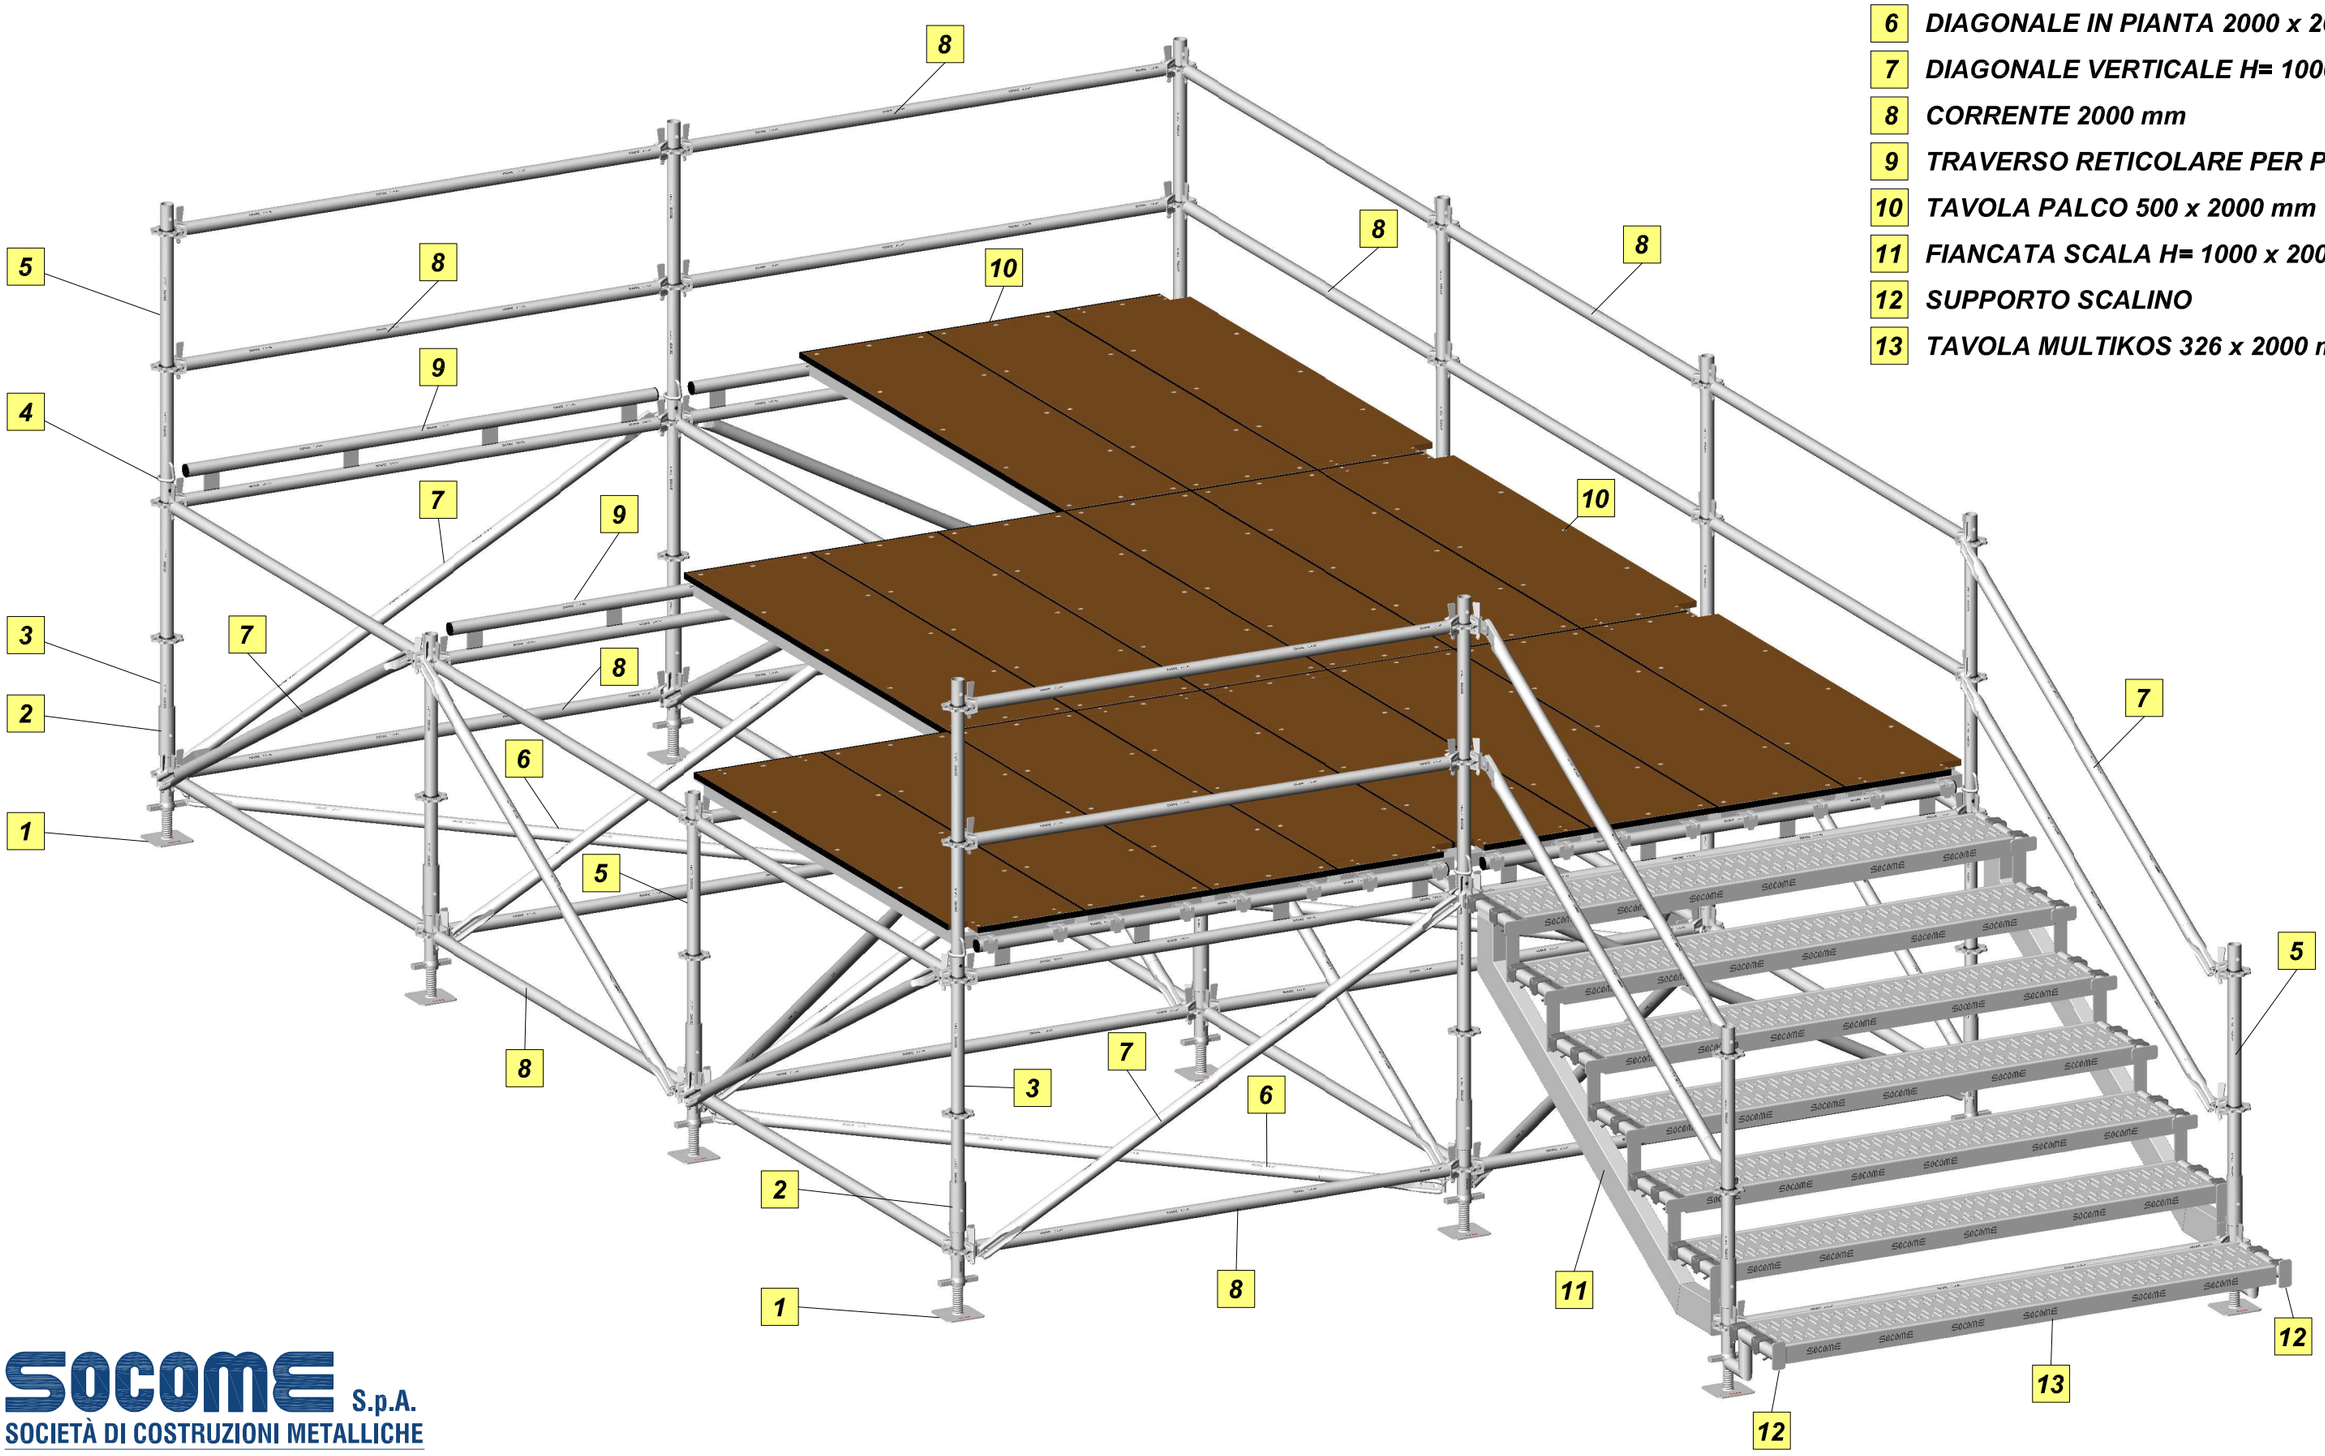

SOCOME S.p.A.
SOCIETÀ DI COSTRUZIONI METALLICHE